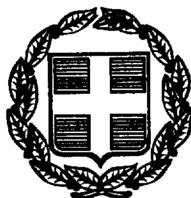




ΕΦΗΜΕΡΙΣ ΤΗΣ ΚΥΒΕΡΝΗΣΕΩΣ

ΤΗΣ ΕΛΛΗΝΙΚΗΣ ΔΗΜΟΚΡΑΤΙΑΣ

ΤΕΥΧΟΣ ΤΕΤΑΡΤΟ — Αρ. Φύλλου 132

3 Μαρτίου 1999

ΑΠΑΛΛΟΤΡΙΩΣΕΙΣ

ΑΠΟΦΑΣΕΙΣ

Αριθ. 898/Φ102Μ

Εφαρμογή των διατάξεων του ΠΔ 209/98 στη ζώνη διέλευσης της ΕΟ ' Αμφισσας - Λιδωρικίου (τμήμα Άμφισσα - Αγ. Ευθυμία).

Ο ΓΕΝ. ΓΡΑΜΜ. ΠΕΡΙΦΕΡΕΙΑΣ ΣΤΕΡΕΑΣ ΕΛΛΑΔΑΣ

Έχοντας υπόψη:

1. Το Π.Δ. 71/93 «Καθορισμός αρμοδιοτήτων που διατηρούνται από τον Υπουργό κ.λπ».
2. Το ΠΔ 44/93 «Σύσταση Περιφερειακής Υπηρεσίας Διανομαρχιακού Επιπέδου της ΓΓΔΕ στην Περιφ. Στ. Ελλάδας».
3. Το Ν. 2503/30.5.97 «Διοίκηση, οργάνωση, στελέχωση της Περιφέρειας κ.λπ».
4. Την Δ1α/0/10/128/29.8.95 απόφαση ΥΠΕΧΩΔΕ με την οποία ορίσθηκε Προϊσταμένη Αρχή της μελέτης η ΔΣΕ τ. 15ης ΠΥΔΕ και Δ/νουσα Υπηρεσία το Τμ. Μελετών αυτής.
5. Την 3663/29.6.98 απόφαση της ΔΔΕ Περιφ. Στ. Ελλάδας με την οποία εγκρίθηκε η οριστική μελέτη και η ζώνη απαλλοτρίωσης για την κατασκευή των έργων βελτίωσης της ΕΟ Άμφισσας - Λιδωρικίου (τμήμα 'Αμφισσα - Αγ. Ευθυμία).
6. Το ΠΔ 209/98
7. Το άρθρο 1 του ΠΔ 209/98 σε συνδυασμό με την ΔΜΕΟ/ε/0/1308/15.12.95 απόφαση ΥΠΕΧΩΔΕ περί κατάταξης εθνικών οδών, με βάση τα οποία η ΕΟ 48 «Λιβαδιά - Αράχωβα - Δελφοί - Άμφισσα - Λιδωρίκι - Ξηροπήγαδο», τμήμα της οποίας αποτελεί η προς βελτίωση οδός Άμφισσας - Λιδωρικίου, ανήκει στο Δευτερεύον Εθνικό Οδικό δίκτυο.
8. Το ΔΜΕΟ/ε/971/21.12.98 έγγραφο, αποφασίζουμε:

1. Ορίζουμε ότι, για τη ζώνη διέλευσης της ΕΟ Άμφισσας - Λιδωρικίου, όπως αυτή εμφανίζεται στα σχέδια της οριστικής μελέτης της οδού (κλ. 1:1000) που εγκρίθηκαν με την 3663/29.6.98 απόφαση ΔΔΕ Περιφ. Στ. Ελλάδας και συνοδεύουν την παρούσα, έχουν εφαρμογή οι διατάξεις του ΠΔ 209/98.
2. Η απόφαση αυτή, από την οποία δεν προκαλείται πρόσθετη δαπάνη για το Δημόσιο, να δημοσιευθεί στην Εφημερίδα της Κυβέρνησης σύμφωνα με τις διατάξεις του ΠΔ 209/98.

Λαμία, 8 Φεβρουαρίου 1999

Ο Γενικός Γραμματέας Περιφέρειας

ΧΡΟΝΗΣ ΠΟΛΥΧΡΟΝΙΟΥ

R2(191.708)

K2

ΠΡΟΣΒΑΣΕΙΣ
ΣΤΙΣ ΟΔΟΥΣ

ΔΙΑΝΟΙΞΗ ΤΑΦΡΟΥ ΕΩΣ ΤΟ ΡΕΜΑ

Ρεμα

ΚΑΤΑΣΚΕΥΗ Σ.Ο
Φ100

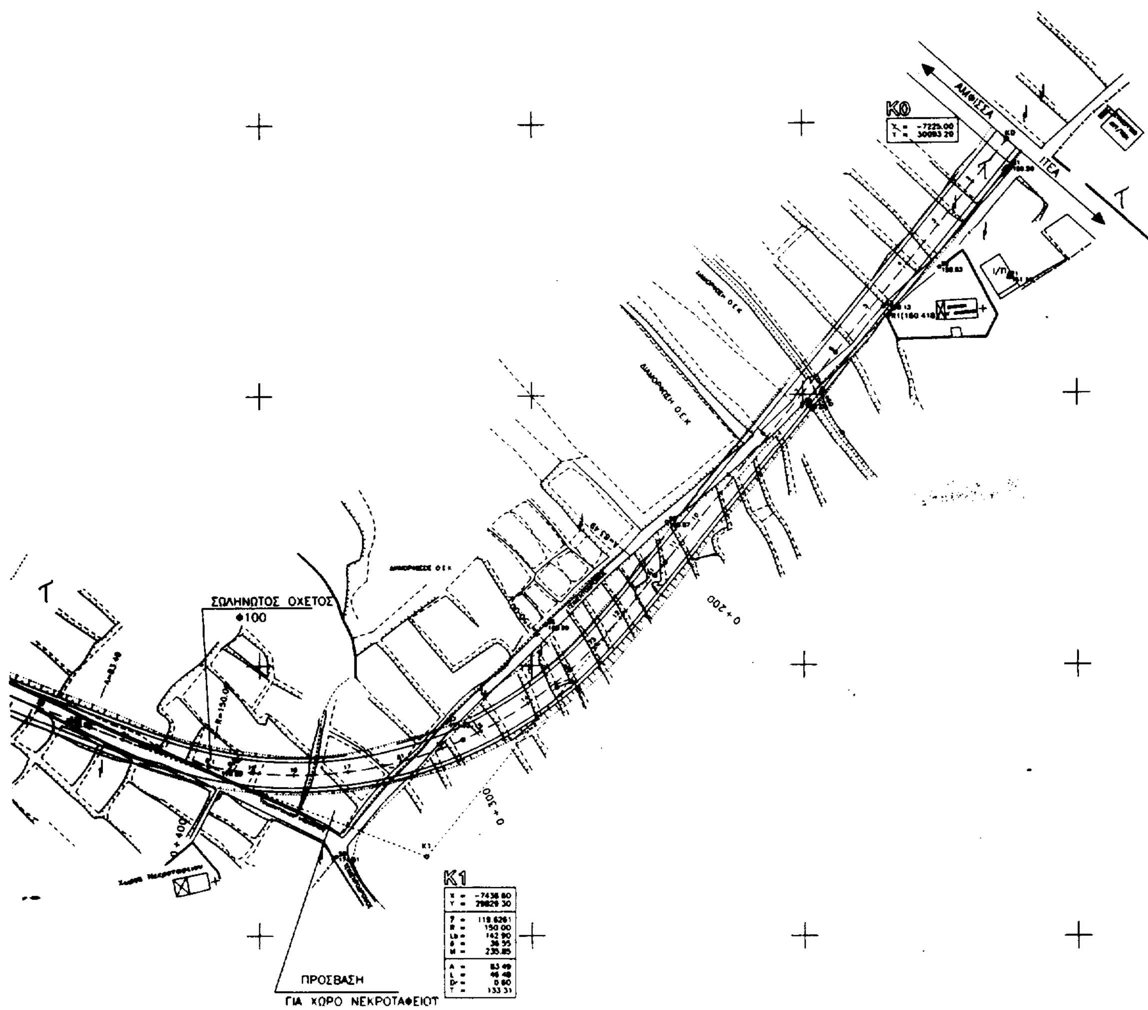
0+700

0+800

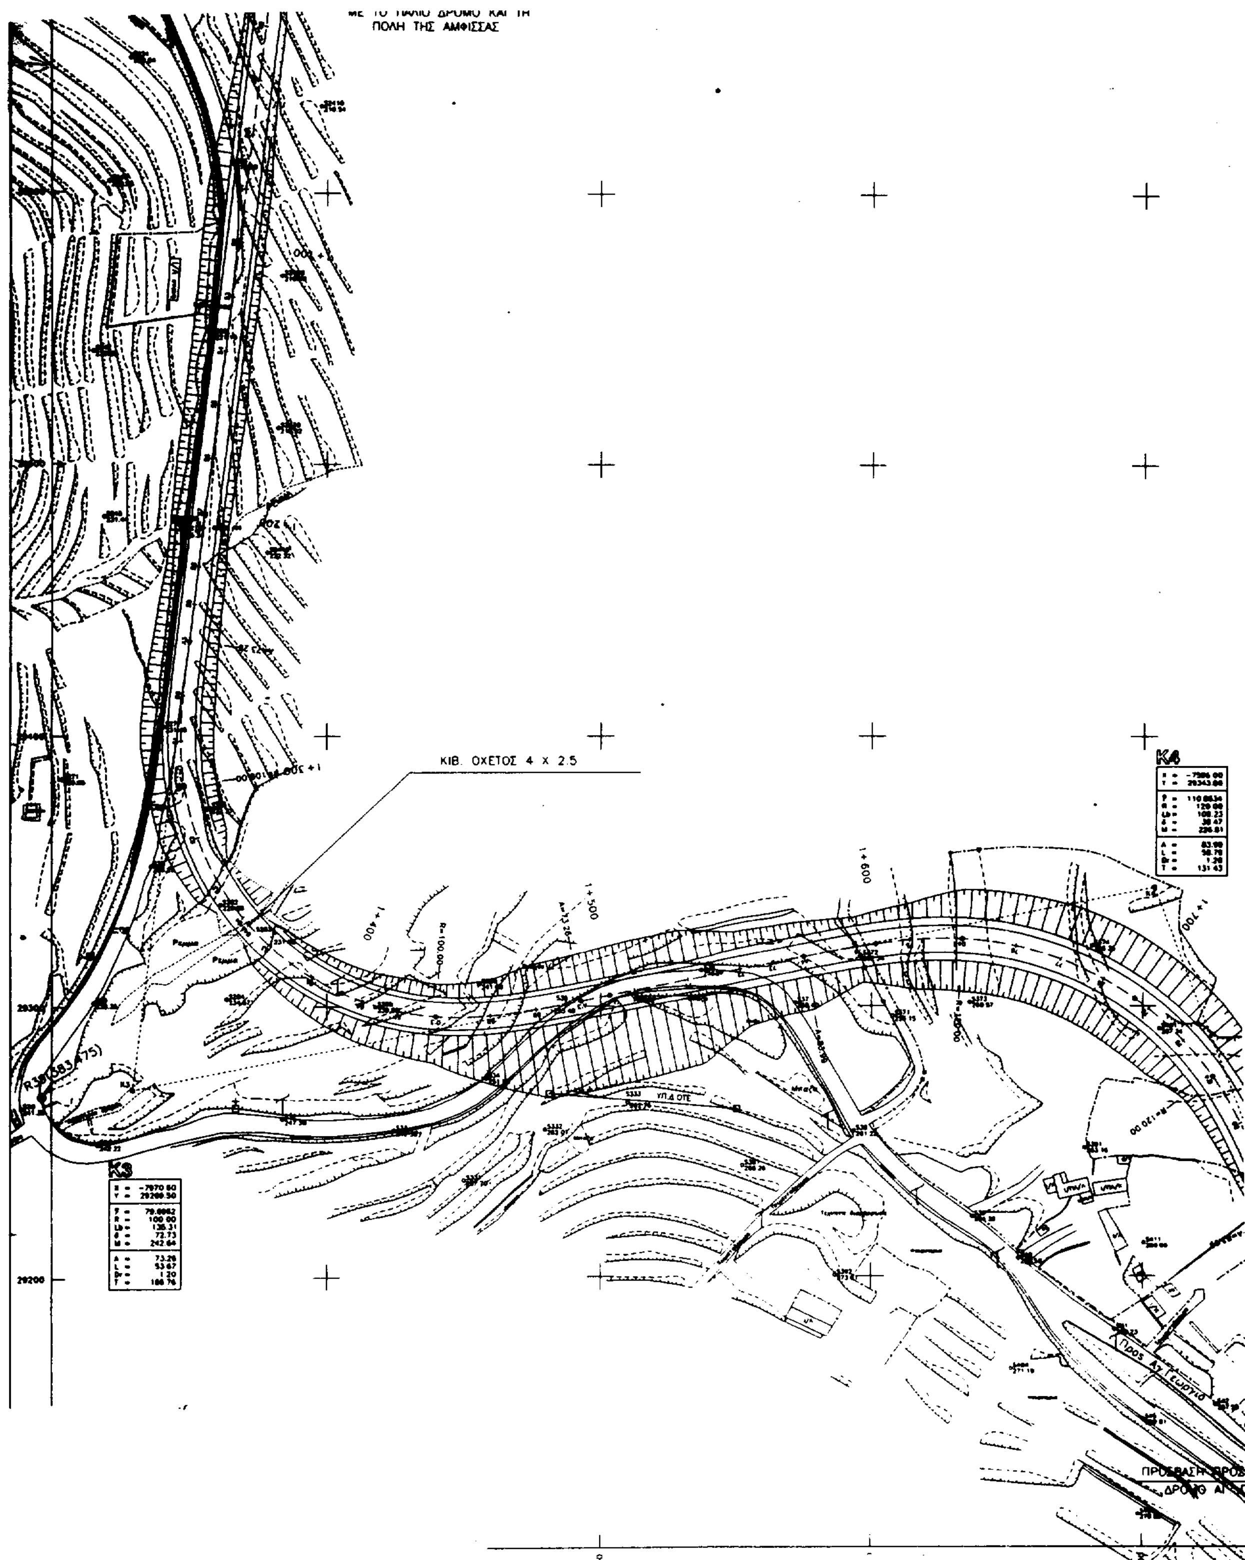
ΠΡΟΣΒΑΣΗ
ΣΤΟΝ ΑΓΡ. ΔΡΟΜΟ

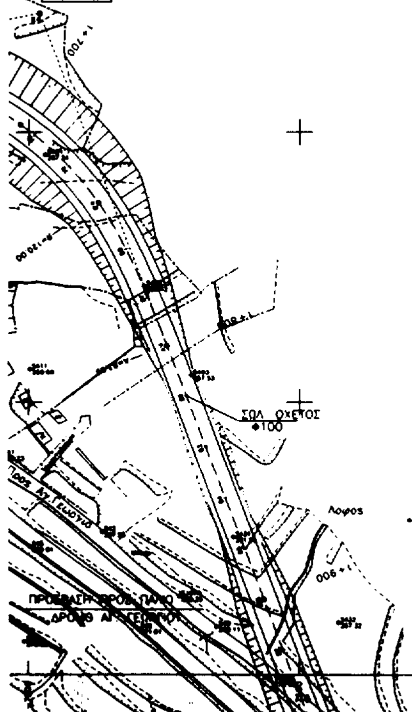
1+000

ΚΥΡΙΑ ΣΥΝΔΕΣΗ
ΜΕ ΤΟ ΠΑΛΙΟ ΔΡΟΜΟ ΚΑΙ ΤΗ
ΠΟΛΗ ΤΗΣ ΑΜΦΙΣΣΑΣ



Κ0
ΑΜΦΙΣΣΑ
ΙΤΕΑ
ΣΩΛΗΝΩΤΟΣ ΟΧΕΤΟΣ
Φ100
Κ1
ΠΡΟΣΒΑΣΗ
ΓΙΑ ΧΩΡΟ ΝΕΚΡΟΤΑΦΕΙΟΥ


ΠΟΛΗ ΤΗΣ ΑΜΦΙΣΣΑΣ
ΚΙΒ. ΟΧΕΤΟΣ 4 Χ 2.5
Κ3
Κ4
1+400
1+500
1+600
ΥΠ.Δ ΟΤΕ
29200



Για τεχνικούς λόγους στο σχεδιάγραμμα ... κατά ποσοστό 36 %

ΕΛΛΗΝΙΚΗ ΔΗΜΟΚΡΑΤΙΑ
ΠΕΡΙΦΕΡΕΙΑ ΣΤΕΡΕΑΣ ΕΛΛΑΔΑΣ
ΔΙΕΥΘΥΝΣΗ ΔΗΜΟΣΙΩΝ ΕΡΓΩΝ

ΕΡΓΟ: ΟΡΙΣΤΙΚΗ ΜΕΛΕΤΗ & Μ.Π.Ε ΒΕΛΤΙΩΣΗΣ ΚΑΤΑ ΤΜΗΜΑΤΑ ΤΗΣ Ε.Ο. ΑΜΦΙΣΣΑΣ – ΛΙΔΩΡΙΚΙΟΥ

ΑΚΡΙΒΕΣ ΑΝΤΙΓΡΑΦΟ

ΟΡΙΣΤΙΚΗ ΜΕΛΕΤΗ

Ε.Ο. ΑΜΦΙΣΣΑΣ – ΛΙΔΩΡΙΚΙΟΥ

ΤΜΗΜΑ: ΑΜΦΙΣΣΑ – ΑΓ. ΕΥΘΥΜΙΑ

(Χ.Θ. 0+000,00 ΕΩΣ Χ.Θ. 8+667.04)

ΓΕΝΙΚΗ ΟΡΙΖΟΝΤΙΟΓΡΑΦΙΑ

ΑΠΟ ΔΙΑΤ. 1(Χ.Θ. 0+000,00) ΕΩΣ ΔΙΑΤ. 88(Χ.Θ. 1+939,81)

	ΕΝΕΡΓΕΙΑ		ΗΜΕΡ/ΝΙΑ	ΥΠΟΓΡΑΦΗ
ΔΙΕΥΘΥΝΣΗ ΔΗΜΟΣΙΩΝ ΕΡΓΩΝ	ΕΛΕΓΧΟΣ	Ο ΕΠΙΒΛΕΠΩΝ ΜΗΧ. ΑΝΤΩΝΟΠΟΥΛΟΣ ΑΝΤ. ΠΟΛ. ΜΗΧ/ΚΟΣ	24-6-98	
	ΘΕΩΡΗΣΗ	Ο ΠΡΟΪΣΤΑΜΕΝΟΣ ΤΜ.ΣΥΓΚ.ΕΡΓΩΝ α.α. ΔΗΜ. ΑΓΓΕΛΕΤΟΣ ΠΟΛ. ΜΗΧ/ΚΟΣ	25-6-98	
	ΘΕΩΡΗΣΗ	Η ΔΙΕΥΘΥΝΤΡΙΑ ΔΝΣΗΣ ΔΗΜ. ΕΡΓΩΝ ΕΥΓ. ΟΙΚΟΝΟΜΟΥ ΠΟΛ. ΜΗΧ/ΚΟΣ	29-6-98	
	ΓΝΩΜ. ΣΥΜΒ. ΔΗΜ. ΕΡΓΩΝ:			
	ΑΠΟΦΑΣΗ ΕΓΚΡΙΣΕΩΣ 3663 / 29-6-98			
ΑΝΑΔΟΧΟΣ	ΔΗΜΗΤΡΙΟΣ ΚΑΝΕΛΛΟΠΟΥΛΟΣ			
ΣΥΝΤΑΞΗ ΜΕΛΕΤΗΣ	ΛΑΜΙΑ, ΙΑΝΟΥΑΡΙΟΣ 1998	ΔΗΜΗΤΡΙΟΣ ΚΑΝΕΛΛΟΠΟΥΛΟΣ	ΚΛΙΜΑΚΑ: 1:1.000	ΠΙΝΑΚΙΔΑ: 1/4
ΑΝΑΣΥΝΤΑΞΗ ΜΕΛΕΤΗΣ 25 ΙΟΥΝΙΟΣ 1998				

ΣΩΛΗΝΩΤΟΣ ΟΧΕΤΟΣ Φ100

ΣΩΛΗΝΩΤΟΣ ΟΧΕΤΟΣ Φ100

ΚΙΒΩΤ. ΟΧΕΤΟΣ 2 Χ 2

ΚΙΒΩΤ. ΟΧΕΤΟΣ 2 Χ 2

ΚΑΤΑΣΚΕΥΗ ΠΡΟΣΒΑΣΕΩΝ

Κ11

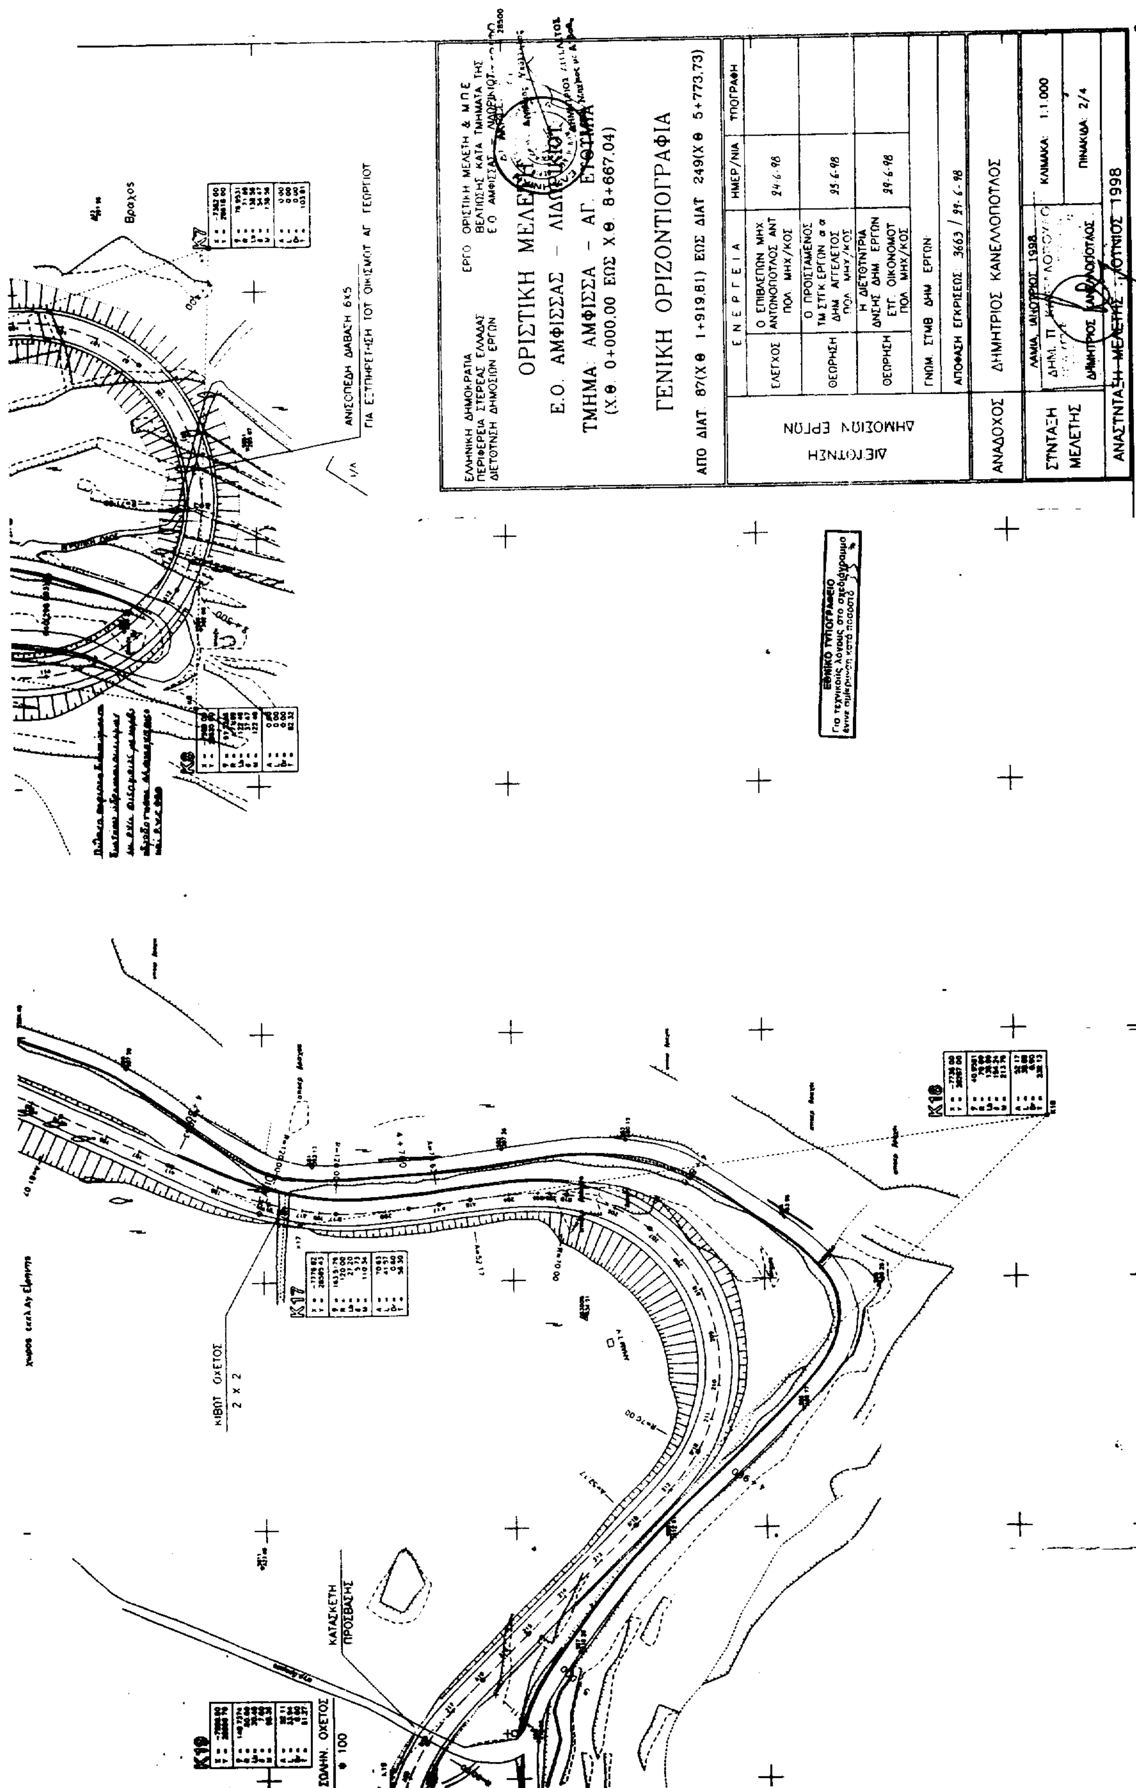
Κ12

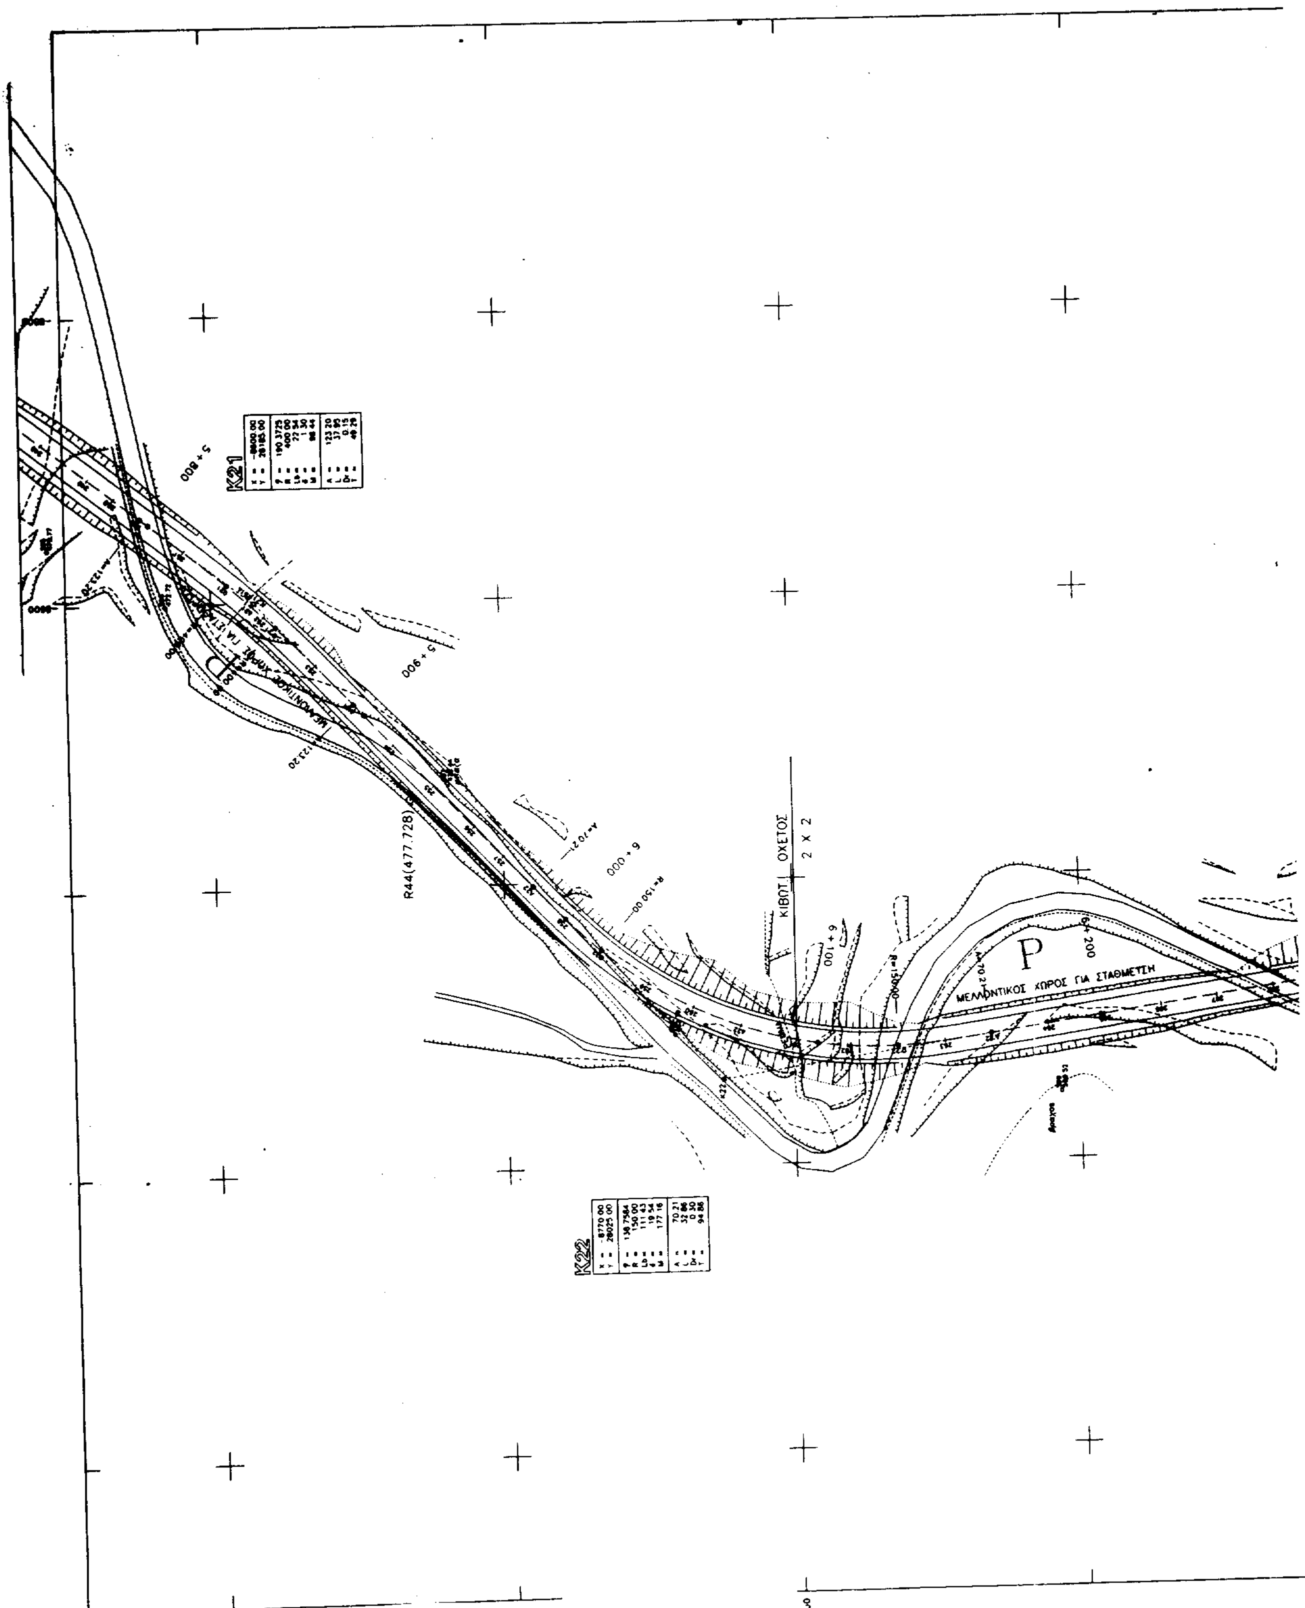
Κ13

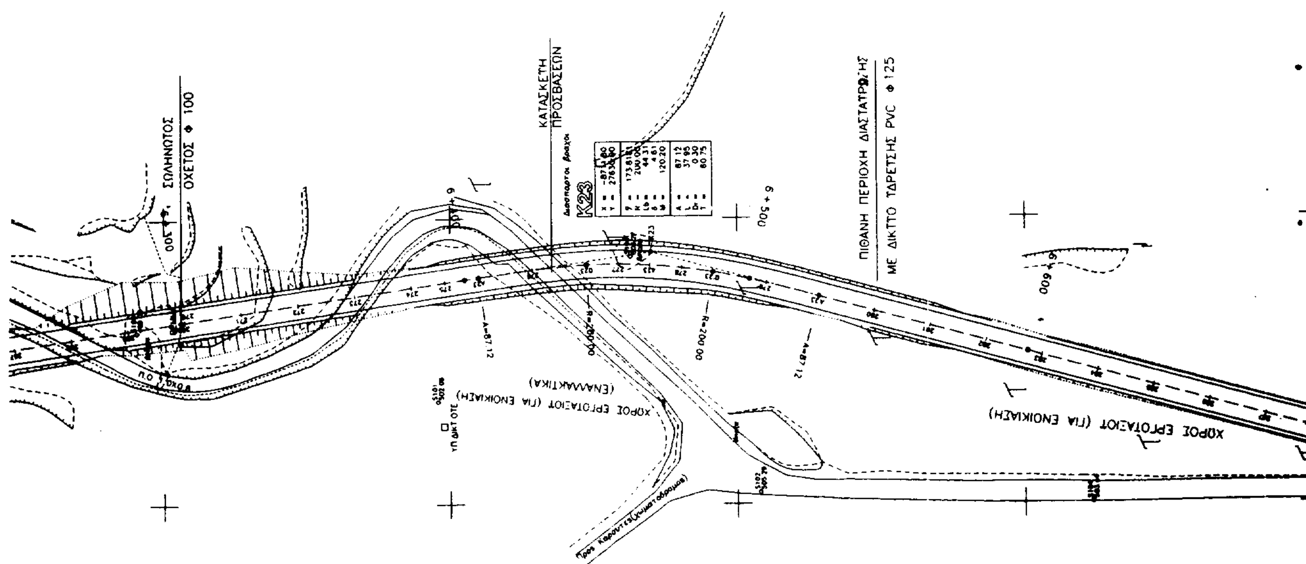
Κ14

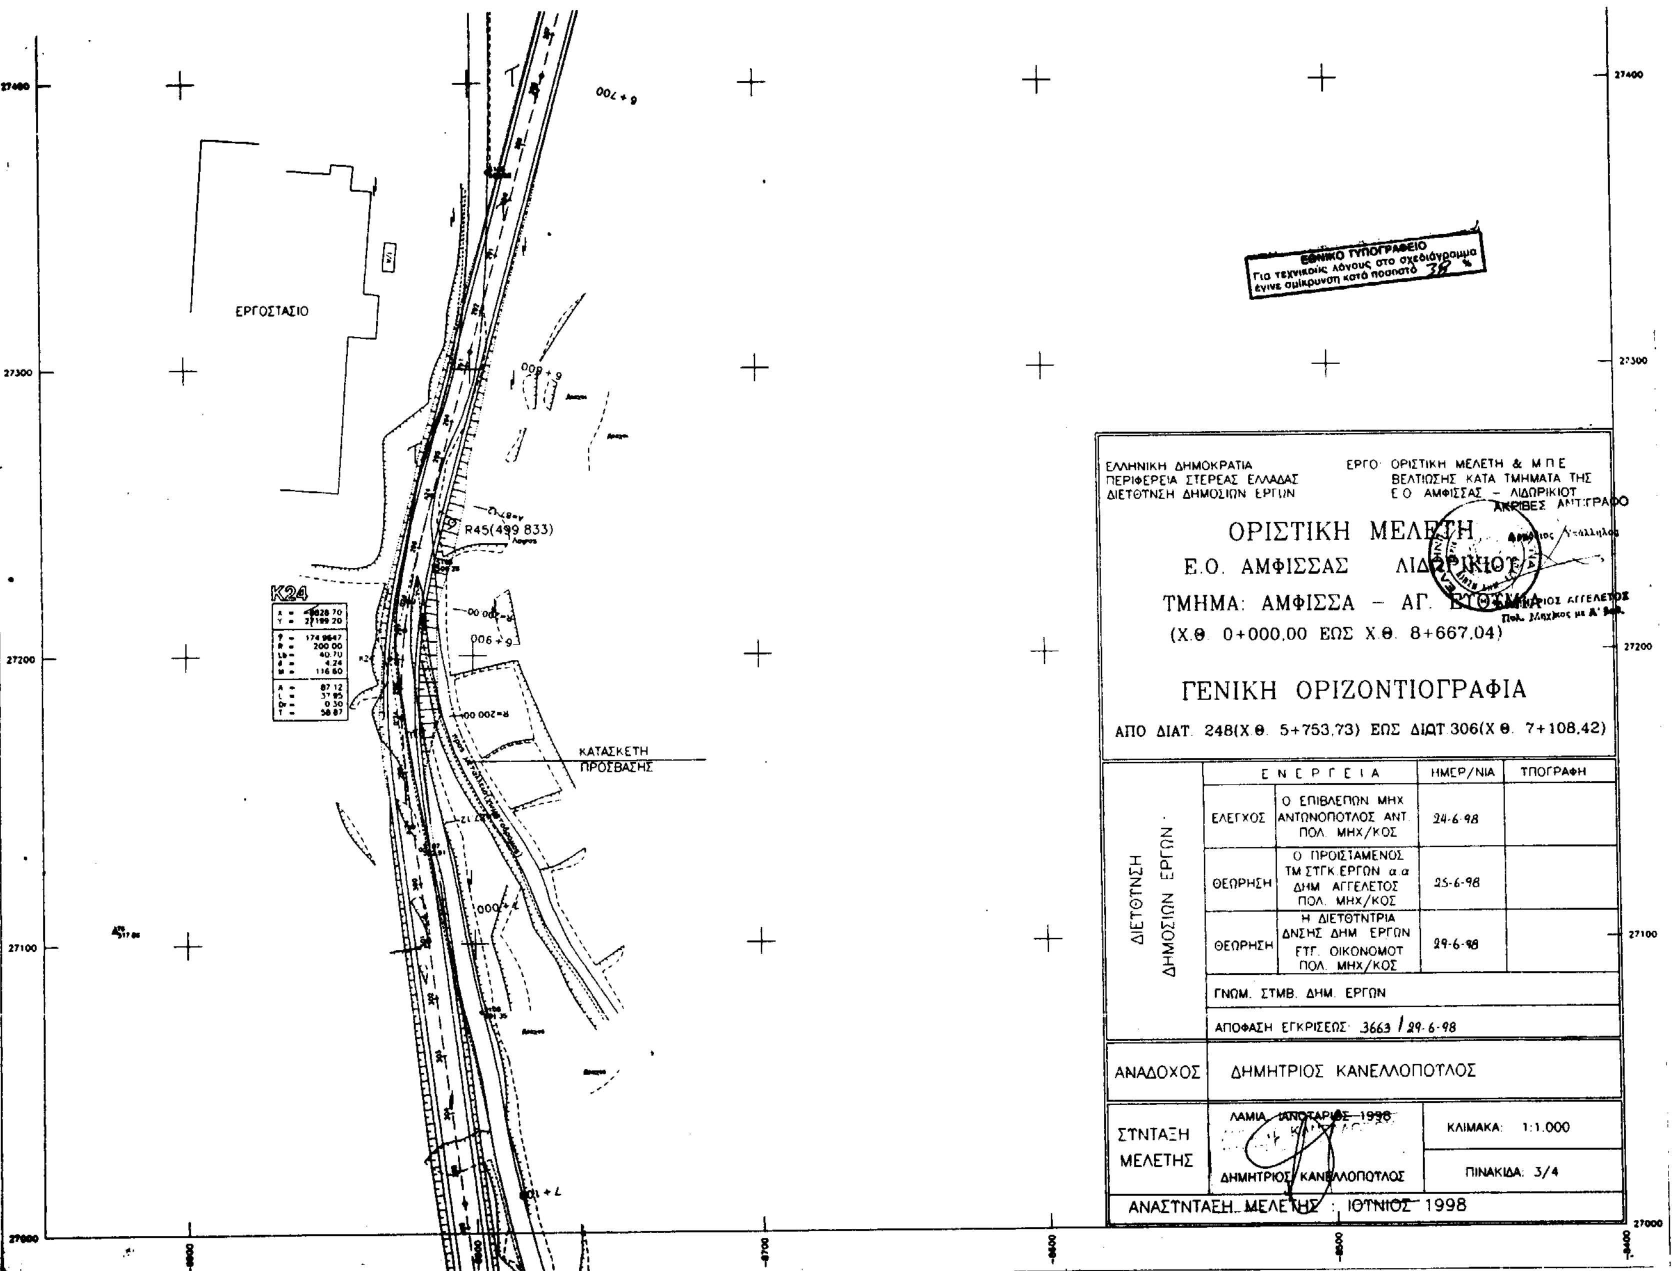
Κ15

ΠΡΟΣΒΑΣΗ ΠΡΟΣ ΠΑΛΙΟ ΔΡΟΜΟ ΑΓ. ΓΕΩΡΓΙΟΥ
ΣΩΛ. ΟΧΕΤΟΣ Φ100
ΚΑΤΑΣΚΕΥΗ ΠΡΟΣΒΑΣΗΣ
ΣΩΛΗΝ ΟΧΕΤΟΣ Φ100
ΚΑΤΑΣΚΕΥΗ ΠΡΟΣΒΑΣΗΣ
ΣΩΛΗΝΩΤΟΣ ΟΧΕΤΟΣ Φ100
K8
K9
K10
K15
2+700
2+800
2+900
3+000
3+100
3+200
4+200
4+400
R=100.00
R=120.00
R=150.00


ΕΛΛΗΝΙΚΗ ΔΗΜΟΚΡΑΤΙΑ
ΠΕΡΙΦΕΡΕΙΑ ΣΤΕΡΕΑΣ ΕΛΛΑΔΑΣ
ΔΙΕΥΘΥΝΣΗ ΔΗΜΟΣΙΩΝ ΕΡΓΩΝ
ΕΡΓΟ: ΟΡΙΣΤΙΚΗ ΜΕΛΕΤΗ & Μ.Π.Ε. ΒΕΛΤΙΩΣΗΣ ΚΑΤΑ ΤΜΗΜΑΤΑ ΤΗΣ Ε.Ο. ΑΜΦΙΣΣΑΣ - ΛΙΔΟΡΙΚΙΟΥ
ΟΡΙΣΤΙΚΗ ΜΕΛΕΤΗ
Ε.Ο. ΑΜΦΙΣΣΑΣ - ΛΙΔΟΡΙΚΙΟΥ
ΤΜΗΜΑ: ΑΜΦΙΣΣΑ - ΑΓ. ΕΥΘΥΜΙΑ
(Χ.Θ. 0+000,00 ΕΩΣ Χ.Θ. 8+667,04)
ΓΕΝΙΚΗ ΟΡΙΖΟΝΤΙΟΓΡΑΦΙΑ
ΑΠΟ ΔΙΑΤ. 87(Χ.Θ. 1+919,81) ΕΩΣ ΔΙΑΤ. 249(Χ.Θ. 5+773,73)
ΔΙΕΥΘΥΝΣΗ ΔΗΜΟΣΙΩΝ ΕΡΓΩΝ
ΕΝΕΡΓΕΙΑ
ΗΜΕΡ/ΝΙΑ
ΥΠΟΓΡΑΦΗ
ΕΛΕΓΧΟΣ
Ο ΕΠΙΒΛΕΠΩΝ ΜΗΧ. ΑΝΤΩΝΟΠΟΥΛΟΣ ΑΝΤ. ΠΟΛ. ΜΗΧ/ΚΟΣ
24-6-98
ΘΕΩΡΗΣΗ
25-6-98
ΘΕΩΡΗΣΗ
29-6-98
ΓΝΩΜ. ΣΥΜΒ. ΔΗΜ. ΕΡΓΩΝ
ΑΠΟΦΑΣΗ ΕΓΚΡΙΣΕΩΣ 3663/29-6-98
ΑΝΑΔΟΧΟΣ
ΔΗΜΗΤΡΙΟΣ ΚΑΝΕΛΛΟΠΟΥΛΟΣ
ΣΥΝΤΑΞΗ ΜΕΛΕΤΗΣ
ΛΑΜΙΑ, ΙΑΝΟΥΑΡΙΟΣ 1998
ΚΛΙΜΑΚΑ: 1:1.000
ΠΙΝΑΚΑΣ: 2/4
ΑΝΑΣΤΥΠΩΣΗ ΜΕΛΕΤΗΣ ΙΟΥΛΙΟΣ 1998
ΑΝΙΣΟΠΕΔΗ ΔΙΑΒΑΣΗ 6Χ5
ΓΙΑ ΕΞΥΠΗΡΕΤΗΣΗ ΤΟΥ ΟΙΚΙΣΜΟΥ ΑΓ. ΓΕΩΡΓΙΟΥ
Βράχος
Κ7
Κ16
Κ17
Κ18
Κ19
ΚΙΒΩΤ. ΟΧΕΤΟΣ
2 Χ 2
ΚΑΤΑΣΚΕΥΗ ΠΡΟΣΒΑΣΗΣ
ΣΩΛΗΝ. ΟΧΕΤΟΣ
Φ 100
ΕΘΝΙΚΟ ΤΥΠΟΓΡΑΦΕΙΟ


K21
K22
5 + 800
5 + 900
6 + 000
6 + 100
6 + 200
R44(477.728)
ΚΙΒΩΤ. ΟΧΕΤΟΣ
2 X 2
P
ΜΕΛΛΟΝΤΙΚΟΣ ΧΩΡΟΣ ΓΙΑ ΣΤΑΘΜΕΥΣΗ


ΣΩΛΗΝΩΤΟΣ
ΟΧΕΤΟΣ Φ 100
ΚΑΤΑΣΚΕΥΗ
ΠΡΟΣΒΑΣΕΩΝ
K23
ΠΙΘΑΝΗ ΠΕΡΙΟΧΗ ΔΙΑΣΤΑΤΡ
ΜΕ ΔΙΚΤΥΟ ΤΔΡΕΥΣΗΣ PVC Φ 125
6 + 500
6 + 600
ΧΩΡΟΣ ΕΡΓΟΤΑΞΙΟΥ (ΓΙΑ ΕΝΟΙΚΙΑΣΗ)
(ΕΝΑΛΛΑΚΤΙΚΑ)
ΧΩΡΟΣ ΕΡΓΟΤΑΞΙΟΥ (ΓΙΑ ΕΝΟΙΚΙΑΣΗ)
R=200.00
A=87.12
ΥΠ ΔΙΚΤ ΟΤΕ


ΕΛΛΗΝΙΚΗ ΔΗΜΟΚΡΑΤΙΑ
ΠΕΡΙΦΕΡΕΙΑ ΣΤΕΡΕΑΣ ΕΛΛΑΔΑΣ
ΔΙΕΥΘΥΝΣΗ ΔΗΜΟΣΙΩΝ ΕΡΓΩΝ
ΕΡΓΟ: ΟΡΙΣΤΙΚΗ ΜΕΛΕΤΗ & Μ.Π.Ε. ΒΕΛΤΙΩΣΗΣ ΚΑΤΑ ΤΜΗΜΑΤΑ ΤΗΣ Ε.Ο. ΑΜΦΙΣΣΑΣ - ΛΙΔΩΡΙΚΙΟΥ
ΑΚΡΙΒΕΣ ΑΝΤΙΓΡΑΦΟ
ΟΡΙΣΤΙΚΗ ΜΕΛΕΤΗ
Ε.Ο. ΑΜΦΙΣΣΑΣ ΛΙΔΩΡΙΚΙΟΥ
ΤΜΗΜΑ: ΑΜΦΙΣΣΑ - ΑΓ. ΕΥΘΥΜΙΑ
(Χ.Θ. 0+000.00 ΕΩΣ Χ.Θ. 8+667.04)
ΓΕΝΙΚΗ ΟΡΙΖΟΝΤΙΟΓΡΑΦΙΑ
ΑΠΟ ΔΙΑΤ. 248(Χ.Θ. 5+753.73) ΕΩΣ ΔΙΑΤ. 306(Χ.Θ. 7+108.42)
ΔΙΕΥΘΥΝΣΗ ΔΗΜΟΣΙΩΝ ΕΡΓΩΝ
ΕΝΕΡΓΕΙΑ
ΗΜΕΡ/ΝΙΑ
ΥΠΟΓΡΑΦΗ
ΕΛΕΓΧΟΣ
Ο ΕΠΙΒΛΕΠΩΝ ΜΗΧ. ΑΝΤΩΝΟΠΟΥΛΟΣ ΑΝΤ. ΠΟΛ. ΜΗΧ/ΚΟΣ
24-6-98
ΘΕΩΡΗΣΗ
Ο ΠΡΟΪΣΤΑΜΕΝΟΣ ΤΜ. ΣΥΓΚ. ΕΡΓΩΝ α.α. ΔΗΜ. ΑΓΓΕΛΕΤΟΣ ΠΟΛ. ΜΗΧ/ΚΟΣ
25-6-98
ΘΕΩΡΗΣΗ
Η ΔΙΕΥΘΥΝΤΡΙΑ ΔΝΣΗΣ ΔΗΜ. ΕΡΓΩΝ ΕΥΓ. ΟΙΚΟΝΟΜΟΥ ΠΟΛ. ΜΗΧ/ΚΟΣ
29-6-98
ΓΝΩΜ. ΣΥΜΒ. ΔΗΜ. ΕΡΓΩΝ
ΑΠΟΦΑΣΗ ΕΓΚΡΙΣΕΩΣ: 3663/29-6-98
ΑΝΑΔΟΧΟΣ
ΔΗΜΗΤΡΙΟΣ ΚΑΝΕΛΛΟΠΟΥΛΟΣ
ΣΥΝΤΑΞΗ ΜΕΛΕΤΗΣ
ΛΑΜΙΑ ΙΑΝΟΥΑΡΙΟΣ 1998
ΔΗΜΗΤΡΙΟΣ ΚΑΝΕΛΛΟΠΟΥΛΟΣ
ΚΛΙΜΑΚΑ: 1:1.000
ΠΙΝΑΚΙΔΑ: 3/4
ΑΝΑΣΥΝΤΑΞΗ ΜΕΛΕΤΗΣ: ΙΟΥΝΙΟΣ 1998
ΕΘΝΙΚΟ ΤΥΠΟΓΡΑΦΕΙΟ
Για τεχνικούς λόγους στο σχεδιάγραμμα έγινε σμίκρυνση κατά ποσοστό 38 %
ΚΑΤΑΣΚΕΥΗ ΠΡΟΣΒΑΣΗΣ
ΕΡΓΟΣΤΑΣΙΟ
R45(499.833)
K24
6+700
6+800
6+900
27400
27300
27200
27100
27000

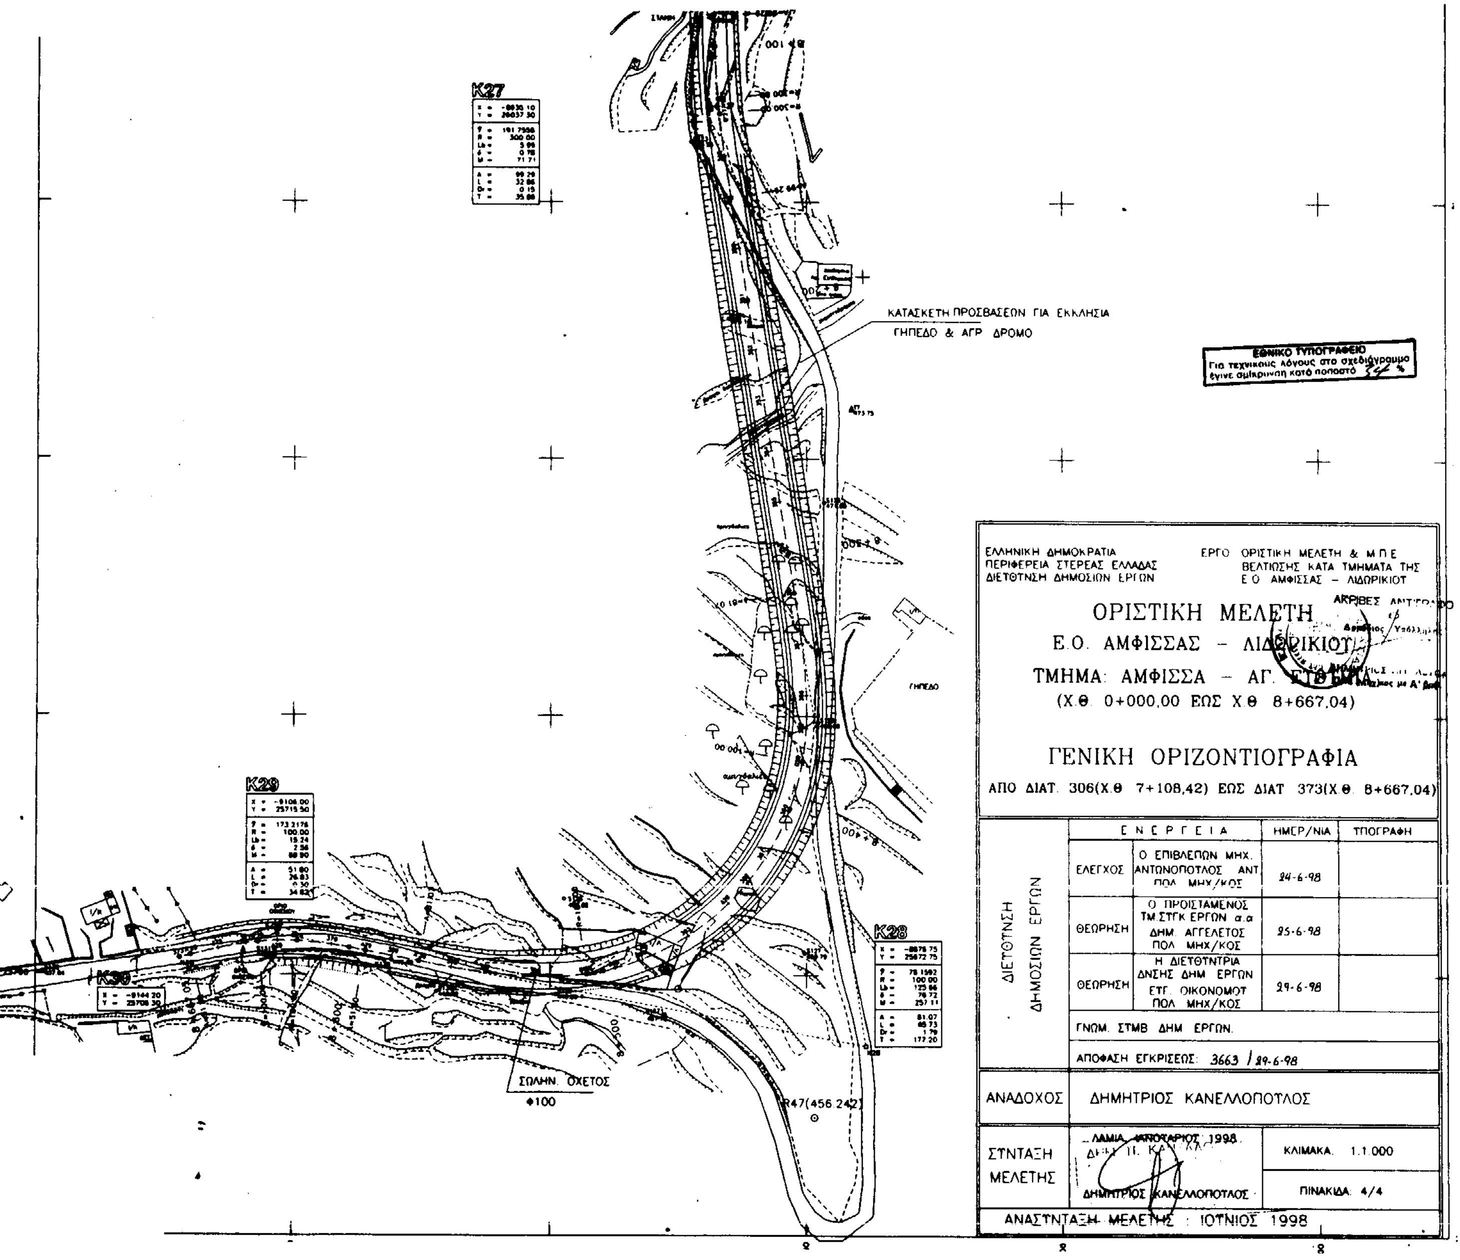
ΚΙΒΩΤ. ΟΧΕΤΟΣ
2 Χ 2

7 + 300

K25

27000 26900 26800 26700 26600

ΣΩΛΗΝΩΤΟΣ ΟΧΕΤΟΣ
Φ100
ΟR46(489 975)
Κ28


ΕΘΝΙΚΟ ΤΥΠΟΓΡΑΦΕΙΟ
Για τεχνικούς λόγους στο σχεδιάγραμμα έγινε σμίκρυνση κατά ποσοστό
ΚΑΤΑΣΚΕΥΗ ΠΡΟΣΒΑΣΕΩΝ ΓΙΑ ΕΚΚΛΗΣΙΑ
ΓΗΠΕΔΟ & ΑΓΡ. ΔΡΟΜΟ
ΕΛΛΗΝΙΚΗ ΔΗΜΟΚΡΑΤΙΑ
ΠΕΡΙΦΕΡΕΙΑ ΣΤΕΡΕΑΣ ΕΛΛΑΔΑΣ
ΔΙΕΥΘΥΝΣΗ ΔΗΜΟΣΙΩΝ ΕΡΓΩΝ
ΕΡΓΟ: ΟΡΙΣΤΙΚΗ ΜΕΛΕΤΗ & Μ.Π.Ε. ΒΕΛΤΙΩΣΗΣ ΚΑΤΑ ΤΜΗΜΑΤΑ ΤΗΣ Ε.Ο. ΑΜΦΙΣΣΑΣ - ΛΙΔΩΡΙΚΙΟΥ
ΟΡΙΣΤΙΚΗ ΜΕΛΕΤΗ
Ε.Ο. ΑΜΦΙΣΣΑΣ - ΛΙΔΩΡΙΚΙΟΥ
ΤΜΗΜΑ: ΑΜΦΙΣΣΑ - ΑΓ.
(Χ.Θ. 0+000,00 ΕΩΣ Χ.Θ. 8+667,04)
ΓΕΝΙΚΗ ΟΡΙΖΟΝΤΙΟΓΡΑΦΙΑ
ΑΠΟ ΔΙΑΤ. 306(Χ.Θ. 7+108,42) ΕΩΣ ΔΙΑΤ. 373(Χ.Θ. 8+667,04)
ΕΝΕΡΓΕΙΑ | ΗΜΕΡ/ΝΙΑ | ΥΠΟΓΡΑΦΗ
ΔΙΕΥΘΥΝΣΗ ΔΗΜΟΣΙΩΝ ΕΡΓΩΝ
ΕΛΕΓΧΟΣ: Ο ΕΠΙΒΛΕΠΩΝ ΜΗΧ. ΑΝΤΩΝΟΠΟΥΛΟΣ ΑΝΤ. ΠΟΛ. ΜΗΧ/ΚΟΣ 24-6-98
ΘΕΩΡΗΣΗ: Ο ΠΡΟΪΣΤΑΜΕΝΟΣ ΤΜ.ΣΤΓΚ ΕΡΓΩΝ α.α. ΔΗΜ. ΑΓΓΕΛΕΤΟΣ ΠΟΛ. ΜΗΧ/ΚΟΣ 25-6-98
ΘΕΩΡΗΣΗ: Η ΔΙΕΥΘΥΝΤΡΙΑ ΔΝΣΗΣ ΔΗΜ. ΕΡΓΩΝ ΕΥΓ. ΟΙΚΟΝΟΜΟΥ ΠΟΛ. ΜΗΧ/ΚΟΣ 29-6-98
ΓΝΩΜ. ΣΤΜΒ. ΔΗΜ. ΕΡΓΩΝ
ΑΠΟΦΑΣΗ ΕΓΚΡΙΣΕΩΣ: 3663 / 29-6-98
ΑΝΑΔΟΧΟΣ: ΔΗΜΗΤΡΙΟΣ ΚΑΝΕΛΛΟΠΟΥΛΟΣ
ΣΥΝΤΑΞΗ ΜΕΛΕΤΗΣ: ΛΑΜΙΑ ΙΑΝΟΥΑΡΙΟΣ 1998, ΔΗΜΗΤΡΙΟΣ ΚΑΝΕΛΛΟΠΟΥΛΟΣ
ΚΛΙΜΑΚΑ: 1:1.000
ΠΙΝΑΚΙΔΑ: 4/4
ΑΝΑΣΥΝΤΑΞΗ ΜΕΛΕΤΗΣ: ΙΟΥΝΙΟΣ 1998
ΣΩΛΗΝ. ΟΧΕΤΟΣ Φ100
Κ27
Κ28
Κ29
Κ30
ΓΗΠΕΔΟ

ΕΘΝΙΚΟ ΤΥΠΟΓΡΑΦΕΙΟ

ΕΦΗΜΕΡΙΔΑ ΤΗΣ ΚΥΒΕΡΝΗΣΕΩΣ

ΚΑΠΟΔΙΣΤΡΙΟΥ 34 * ΑΘΗΝΑ 104 32 * TELEX 223211 YPET GR * FAX 52 34 312
ΗΛΕΚΤΡΟΝΙΚΗ ΔΙΕΥΘΥΝΣΗ: http: www.et.gr
INTERNET: hol.gr
e-mail: nvas @ hol.gr

ΥΠΗΡΕΣΙΕΣ ΕΞΥΠΗΡΕΤΗΣΗΣ ΠΟΛΙΤΩΝ

ΚΕΝΤΡΙΚΗ ΥΠΗΡΕΣΙΑ
Σολωμού 51

Πληροφορίες δημοσιευμάτων Α.Ε. - Ε.Π.Ε.	5225 761 5230 841
Πληροφορίες δημοσιευμάτων λοιπών Φ.Ε.Κ.	5225 713 5249 547
Πώληση Φ.Ε.Κ.	5239 762
Φωτοαντίγραφα παλαιών Φ.Ε.Κ.	5248 141
Βιβλιοθήκη παλαιών Φ.Ε.Κ.	5248 188
Οδηγίες για δημοσιεύματα Α.Ε. - Ε.Π.Ε.	5248 785
Εγγραφή Συνδρομητών Φ.Ε.Κ. και αποστολή Φ.Ε.Κ.	5248 320

ΠΕΡΙΦΕΡΕΙΑΚΑ ΓΡΑΦΕΙΑ ΠΩΛΗΣΗΣ Φ.Ε.Κ.

ΘΕΣΣΑΛΟΝΙΚΗ Βασ. Όλγας 227 - Τ.Κ. 54100	(031) 423 956
ΠΕΙΡΑΙΑΣ Νικήτα 6-8 Τ.Κ. 185 31	4135 228
ΠΑΤΡΑ Κορίνθου 327 - Τ.Κ. 262 23	(061) 6381 100
ΙΩΑΝΝΙΝΑ Διοικητήριο Τ.Κ. 450 44	(0651) 87215
ΚΟΜΟΤΗΝΗ Δημοκρατίας 1 Τ.Κ. 691 00	(0531) 22 858
ΛΑΡΙΣΑ Διοικητήριο Τ.Κ. 411 10	(041) 597449
ΚΕΡΚΥΡΑ Σαμαρά 13 Τ.Κ. 491 00	(0661) 89 127 / 89 120
ΗΡΑΚΛΕΙΟ Πλ. Ελευθερίας 1, Τ.Κ. 711 10	(081) 396 223
ΛΕΣΒΟΣ Πλ. Κωνσταντινουπόλεως Τ.Κ. 811 00 Μυτιλήνη	(0251) 46 888 / 47 533

ΤΙΜΗ ΦΥΛΛΩΝ ΕΦΗΜΕΡΙΔΟΣ ΤΗΣ ΚΥΒΕΡΝΗΣΕΩΣ	- Μέχρι 8 σελίδες 200 δρχ. - Από 8 σελίδες και άνω προσαύξηση 100 δρχ. ανά 8σέλιδο ή μέρος αυτού

ΕΤΗΣΙΕΣ ΣΥΝΔΡΟΜΕΣ Φ.Ε.Κ.

Τεύχος	Κ.Α.Ε. Προϋπολογισμού 2531	Κ.Α.Ε. εσόδου υπέρ ΤΑΠΕΤ 3512
Α΄ (Νόμοι, Π.Δ., Συμβάσεις κ.λπ.)	60.000 δρχ.	3.000 δρχ.
Β΄ (Υπουργικές αποφάσεις κ.λπ.)	70.000 » .	3.500 » .
Γ΄ (Διορισμοί, απολύσεις κ.λπ. Δημ. Υπαλλήλων)	15.000 » .	750 » .
Δ΄ (Απαλλοτριώσεις, πολεοδομία κ.λπ.)	70.000 » .	3.500 » .
Αναπτυξιακών Πράξεων (Τ.Α.Π.Σ.)	30.000 » .	1.500 » .
Ν.Π.Δ.Δ. (Διορισμοί κ.λπ. προσωπικού Ν.Π.Δ.Δ.)	15.000 » .	750 » .
Παράρτημα (Προκηρύξεις θέσεων ΔΕΠ κ.τλ.)	5.000 » .	250 » .
Δελτίο Βιομηχανικής Ιδιοκτησίας (Δ.Ε.Β.Ι.)	10.000 » .	500 » .
Ανωτάτου Ειδικού Δικαστηρίου (Α.Ε.Δ.)	3.000 » .	150 » .
Προκηρύξεων Α.Σ.Ε.Π.	10.000 » .	500 » .
Ανωνύμων Εταιρειών & Ε.Π.Ε.	250.000 » .	12.500 » .
ΓΙΑ ΟΛΑ ΤΑ ΤΕΥΧΗ ΕΚΤΟΣ Α.Ε. & Ε.Π.Ε.	250.000 » .	12.500 » .

* Οι συνδρομές του εσωτερικού προπληρώνονται στα Δημόσια Ταμεία που δίνουν αποδεικτικό είσπραξης (διπλότυπο) το οποίο με τη φροντίδα του ενδιαφερομένου πρέπει να στέλνεται στην Υπηρεσία του Εθνικού Τυπογραφείου.
* Οι συνδρομές του εξωτερικού επιβαρύνονται, πέραν των ανωτέρω αναφερομένων ποσών, με τα ταχυδρομικά τέλη και μπορεί να στέλνονται με επιταγή και σε ανάλογο συνάλλαγμα στο Διευθυντή Διαχείρισης του Εθνικού Τυπογραφείου.
* Η πληρωμή του υπέρ ΤΑΠΕΤ ποσοστού που αντιστοιχεί σε συνδρομές, εισπράττεται από τα Δημόσια Ταμεία.
* Οι συνδρομητές του εξωτερικού μπορούν να στέλνουν το ποσό του ΤΑΠΕΤ μαζί με το ποσό της συνδρομής.
* Οι Νομαρχιακές Αυτοδιοικήσεις, οι Δήμοι, οι Κοινότητες ως και οι επιχειρήσεις αυτών πληρώνουν το μισό χρηματικό ποσό της συνδρομής και ολόκληρο το ποσό υπέρ του ΤΑΠΕΤ.
* Η συνδρομή ισχύει για ένα χρόνο, που αρχίζει την 1η Ιανουαρίου και λήγει την 31η Δεκεμβρίου του ίδιου χρόνου. Δεν εγγράφονται συνδρομητές για μικρότερο χρονικό διάστημα.
* Η εγγραφή ή ανανέωση της συνδρομής πραγματοποιείται το αργότερο μέχρι τον Μάρτιο κάθε έτους.
* Αντίγραφα διπλοτύπων, ταχυδρομικές επιταγές και χρηματικά γραμμάτια δεν γίνονται δεκτά.

Οι υπηρεσίες εξυπηρέτησης των πολιτών λειτουργούν καθημερινά από 08.00΄ έως 13.00΄

(ΑΠΟ ΤΟ ΕΘΝΙΚΟ ΤΥΠΟΓΡΑΦΕΙΟ)